



تاریخ تکمیل استعمال بهاء:
 مدت اعتبار استعمال بهاء:
 مدت تحویل اقلام درخواستی:

شرکت محترم
 فروشگاه محترم
 آقای

برگ استعمال بهاء

سلام علیکم

خریداری گردد.

را اعلام نمائید تا در صورت امکان

قیمت اقلام مندرج در ذیل

خواهشمند است

اجرا

دستمزد کارهای مشروحه ذیل

اجرای عملیات سازه نگهدار گود زمین چمن

عنوان مناقسه

شرح	تعداد مقدار	واحد	بهای واحد	بهای کل (ریال)	ملاحظات و توضیحات
اجرای سازه نگهدار دیواره گود قسمتی از زمین دانشگاه (طبق مقررات ملی ساختمان) جهت حفظ وضعیت فعلی و جلوگیری از ریزش دیواره گود و خسارت مالی و جانی با دوره تضمین ۱ ساله شامل:					۱- محل اجرا قاسم آباد مشهد می باشد. ۲- کلیه کسورات قانونی و مالیات بر ارزش افزوده به عهده پیمانکار می باشد. ۳- زمان اجرای عملیات یک ماه می باشد. ۴- بازدید از محل الزامی می باشد. ۵- اجرای عملیات با کلیه مصالح می باشد. ۶- تهیه و تامین کلیه ماشین الات و ابزار کار و داربست به عهده پیمانکار می باشد. ۷- تامین آب و برق بعهد پیمانکار می باشد. ۸- قیمت ها مقطوع و فاقد هرگونه تعدیل می باشد. ۹- بیمه سی جی ال و تمام خطر و شخص ثالث به عهده پیمانکار می باشد و الزامی است. ۱۰- منظور از پیمانکار مجری حقوقی دارای پروانه معتبر می باشد.
الف: انتقال خاک دپو شده پای دیواره به انتهای زمین					
ب: اجرای عملیات سازه نگهدار طبق نقشه های اجرایی پیوست و براساس نظر مهندس ناظر به طول تقریبی ۴۵ متر و ارتفاع تقریبی ۶ متر واقع در ضلع شرقی گود					
ج- تهیه و اجرای درپوش بتنی و نصب روی محل سرچاه در کف گود طبق نقشه پیوست و نظر مهندس ناظر (بهمراه دوره چینی آجری ۲ متر)					
الف) قیمت خالص (ریال)					
ب) کسورات قانونی - بیمه و مالیات (ریال)					
ج) مبلغ مالیات بر ارزش افزوده (ریال)					
جمع کل شامل: بندالف، ب و ج (ریال)					
۱۱- جهت اخذ استعمال، پیشنهاد قیمت و تشریفات قانونی، ارائه ضمانت بانکی به مبلغ ده میلیون ریال الزامی است (قابل استرداد) شماره حساب: ۰۱۰۳۸۶۰۰۰۳۸۶ شناسه پرداخت: ۱۰۰۰۹۱۴۶۱۱۱۰۰ بانک ملی دانشگاه آزاد اسلامی مشهد (فیش واریزی و سوابق اجرایی در پاکت الف که میبایست قبل از بازگشایی پاکت ب پیمانکاران توسط حوزه عمرانی تعیین صلاحیت گردند) و در پاکت ب پیشنهاد قیمت ارائه گردد.					

قیمت اقلام مندرج در فوق

توسط اینجانب..... نوشته شده و آماده فروش آن می باشم.

مهر و امضاء

انجام

دستمزد کارهای مشروحه فوق
 آدرس و شماره تلفن


استعلام گیرنده:

۱- قیمت ها باید خوانا و واضح بدون خدشه فقط برای مارک و مشخصات ذکر شده نوشته شود و درج آدرس و شماره تلفن فروشنده الزامی است.

۲- دانشگاه در قیول یا رد پیشنهاد مجاز است. ۳- برای رفع هرگونه اشکال و یا ابهام با تلفن -۰۵۱-۳۶۲۳۰۷۲۴ (تدارکات) تماس گرفته شود. ۴- پیشنهاد دهنده با امضا این برگه تعهد می نماید مشمول تبصره ماده ۳۶ آیین نامه معاملات دانشگاه آزاد اسلامی که طبق آن معامله روسا، معاونین، اعضای هیات علمی و کارکنان دانشگاه آزاد اسلامی و منسوبین درجه یک و دو آنها با دانشگاه ممنوع است ۵- تکمیل کنندگان استعمال بها موظفند قیمت کل را با احتساب کلیه کسورات قانونی اعم از بیمه، مالیات و مالیات بر ارزش افزوده محاسبه و اعلام نمایند. در صورت ناقص بودن برگه های استعمال بها، دانشگاه در رد پیشنهاد مختار خواهد بود.

7/12/14
8/11/14


20/1/14

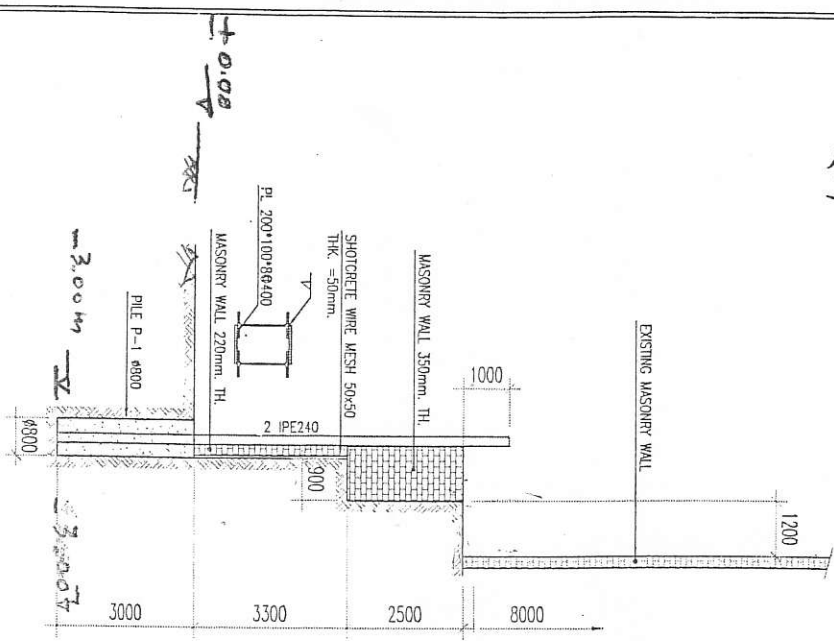

PILE SECTION
SC: 1:100

Handwritten signature and notes in Persian.

"PILE P-1" REINFORCEMENT
SC: N.T.S.

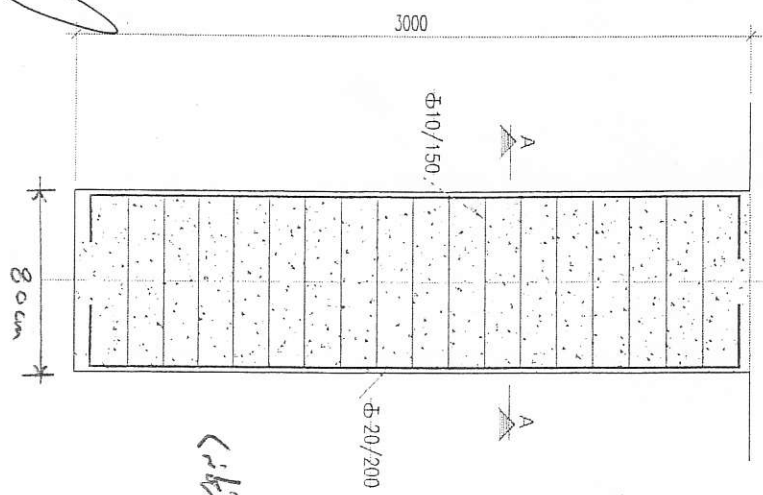


SECTION "A-A"
SC: N.T.S.


REV	A	For Construction	97-11-30	M.B.	H.M.	M.B.	M.B.	M.B.	DATE	DESIGN	DRAWN	CHECKED	APPROVED
CLIENT: AZAD UNIVERSITY OF MASHHAD CONSULTANT: Sazab Ayar Faraz PROJECT: WALL STABILITY TITLE: PILE SECTION DRAWING NO: 9704-WS-ST-02-A DT: 9704-AU-DT-01 SCALE: 1:100 SHEET SIZE: A3 SHEET OF:													

*1/20/14
S.M.H.R*

2/1/14

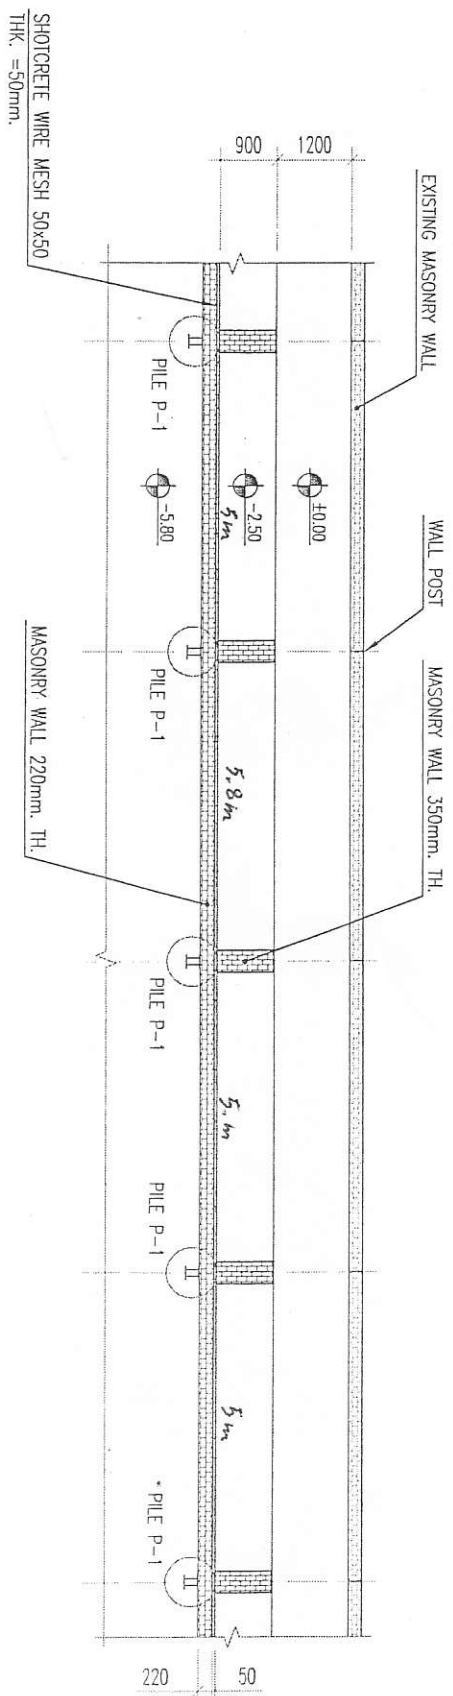


PILE LAYOUT PLAN

SC: 1:75

Handwritten signature and initials


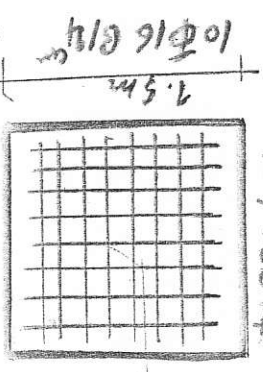

REV.		DATE		DESIGN		DRAWN		CHECKED		APPROVED	
A	For Construction	97-11-30		H.B.	H.M.	H.B.	H.B.	M.B.			
CLIENT: AZAD UNIVERSITY OF MASHHAD											
CONSULTANT: Sazab Ayar Faraz											
PROJECT: WALL STABILITY						TITLE: PILE LAYOUT PLAN					
DRAWING NO: 9704-WS-ST-01A											
DT: 9704AUDT-01											
SCALE: 1:100											
SHEET SIZE: A3											
SHEET OF											